

शरय क्लासिक

आवेही साकारतो...

तुमच्या मनात घर करून राहिलेलं घर...



स्वच्छ, सुंदर आकाशाखाली...
हळूवार स्पर्शात, सुर्याच्या लख्ख प्रकाशात,
गर्दीच्या कोलाहलापासून दूर...
पण तरीही सोयीस्कररित्या जगण्यासाठी लागणार्या सोयी अगदी हाकेच्या
अंतरावर...

अशीही आमची उबदार घरं, तूमच्या उबदार क्षणांसाठी!



शरयू क्लासिकचं Prime Location तुम्हाला देईल Easy Connectivity...
KG तो PG साठी लागणार्या दर्जेदार शैक्षणिक संस्था, शरयू क्लासिक
पासून सोयीस्कर अंतरावर...

शिक्षण इतक्याच गरजेच्या वैध्यकीय व बस सेवा सुद्धा शरयू क्लासिक
पासून खुपच जवळ...

शिवाय अद्ययावत आणि सुसज्ज मार्केट्स मुळे सर्व गोष्टींची विनासायास
उपलब्धता!

पायी अंतरावर असणारी मंदिरे, मुलांना खेळण्यासाठी बागा, Branded
Food Joints, आपल्या जगण्याला एक नवीन अयाम देतील.

दहा मिनीटांच्या अंतरावर असणार्या प्रसिद्ध Rajiv Gandhi Zoo-Ological
Park आणि तळजाई पठार आपल्या वीकेंड चा प्रश्न सोडवतील.

शरयू क्लासिकच्या या दिमाखदार परिसरा बरोबरच शरयू क्लासिकच्या
आतील सोयीसुविधा तुम्हाला देतील तुम्हाला मजबूत कारण...

इथे फ्लॉटे बुक करण्याचं!



सुखसोयी -

लिफ्ट

इनडोअर गेम्ससह क्लब हाऊस
पथदिव्यासह ट्रिमिक्स काँक्रीट अंतर्गत रस्ते व पदपथ
लँडस्केप गार्डन व चिल्ड्रन प्ले पार्क
भरपूर प्रकाश व खेळती हवा असलेल्या प्रशस्त खोल्या
कंपाउंड वॉल भोवती आकर्षक झाडे
प्रशस्त पार्कींग सुविधा
सर्व फ्लॅट्स, टेरेस फ्लॅट्स
नेम प्लेट्सह लेटर बॉक्स
आकर्षक प्रवेशद्वार सिक्युरिटी केबिनसह
पार्किंगमध्ये चेकई टाईल्स

वैशिष्ट्ये -

रचना - भूकंप प्रतिरोधक आर. सी. सी. फ्रेम डिझाईन

बांधकाम - ६" जाडीच्या बाह्य भिंती आणि ४" जाडीच्या अंतर्गत भिंती

प्लॅस्टर - सँड फेस सिमेंट प्लास्टर बाह्य भिंतीस नीरु फिनीश आतील भिंतीस, छतास पी. ओ. पी फिनीश

फ्लोअरिंग - संपूर्ण फ्लॉट मध्ये २४" X २४" व्हीट्रीफाईड टाईल्स व टेरेस/टॉयलेट मध्ये १२" X १२" अँटीस्कीड टाईल्सचे आकर्षक फ्लोरिंग

टॉयलेट्स - टॉयलेट/बाथरूम मध्ये ७" उंच १२" X १८" डिझायनर्स ग्लीईड टाईल्स डॅडो, व डब्ल्यु. सी. मध्ये ४" उंची पर्यंत १२" X १८" ग्लीईड टाईल्स डॅडो.

किचन - स्टेनलेस स्टील सिंकसह ब्रॉनाईट किचन प्लॅटफॉर्म, अँकगार्ड व एक्झॉस्ट फॅन बसवण्याची व्यवस्था १२" X १८" डिझायनर्स टाईल्स डॅडो लिंटेल् लेव्हलपर्यंत

प्लंबिंग - सी. पी. व्ही. सी. फिटिंगसह कन्सील्ड प्लंबिंग, बाथरूम व टॉयलेटसाठी गरम व थंड पाण्याचे मिक्सर युनिट्स

दरवाजा - लाकडी फ्रेमसह आकर्षक मुख्य दरवाजा

इलेक्ट्रिकल - हॉलमध्ये टी. व्ही. टेलिफोन पॉईंटसह व इतर खोल्यांमध्ये मॉड्युलर स्विचेससह कन्सिल्ड वायरिंग


खिडक्या - एम. एस. सेफटी ब्रील्स व मार्बल विंडो सीलसह पावडर कोटेड अँल्युमिनियम स्लाईडिंग विंडोज

पेंटिंग - बाहेरील बाजूस सिमेंट पेंट, आतील बाजूस उत्तम दर्जाचा अँक्रॉलिक ऑईल बाँड व दरवाज्यास ऑईल पेंट


Floor Plans - "A" Wing



First, Third & Fifth Floor

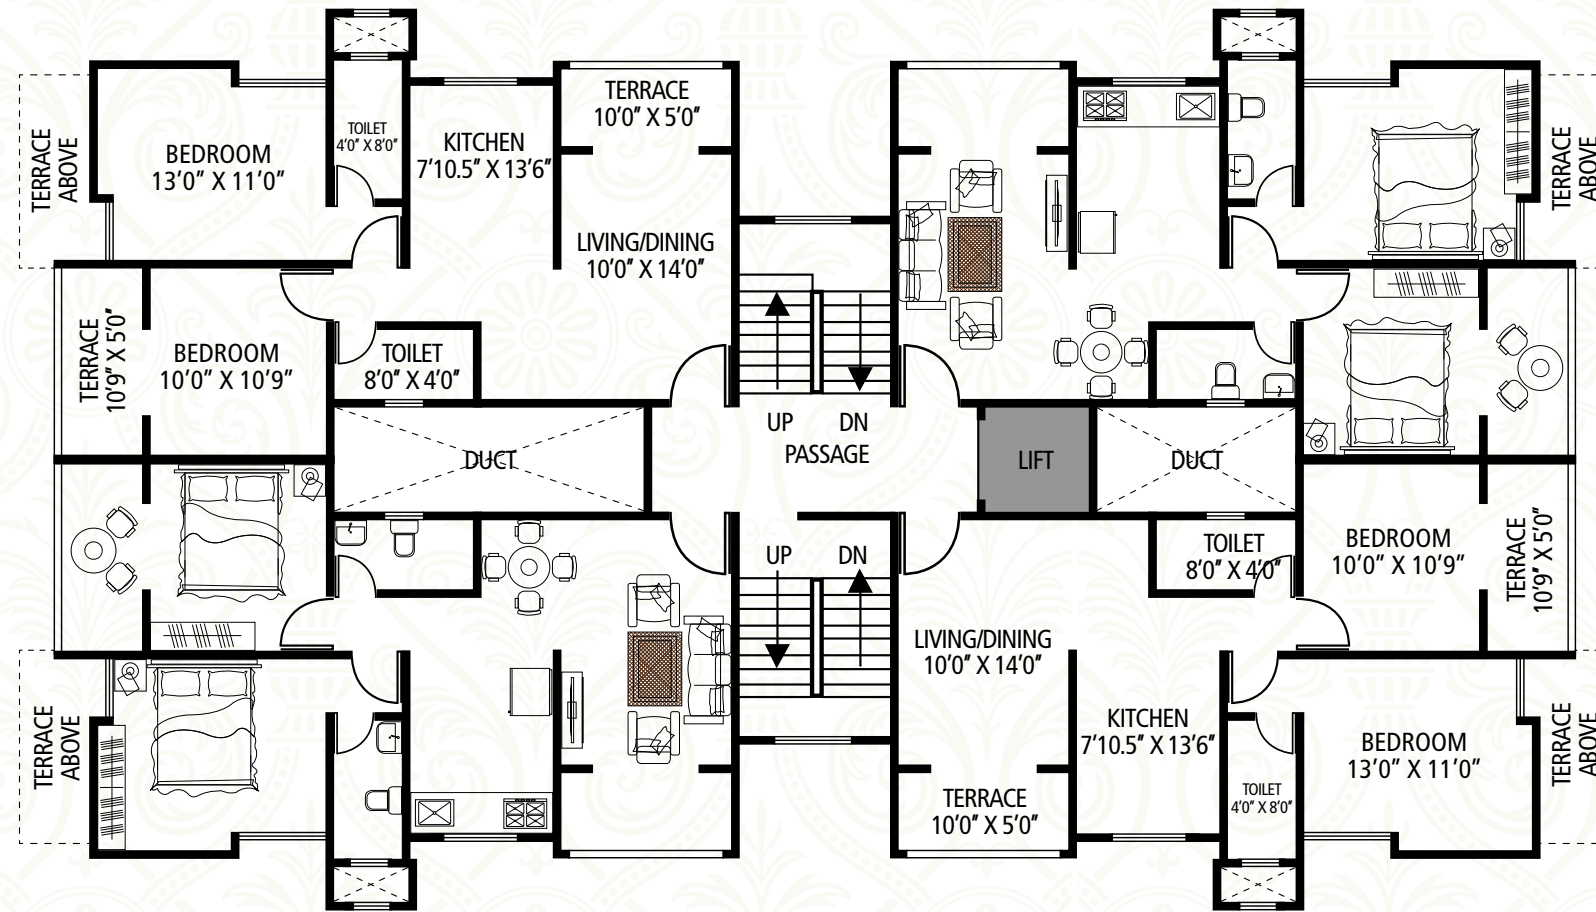


Second & Fourth Floor

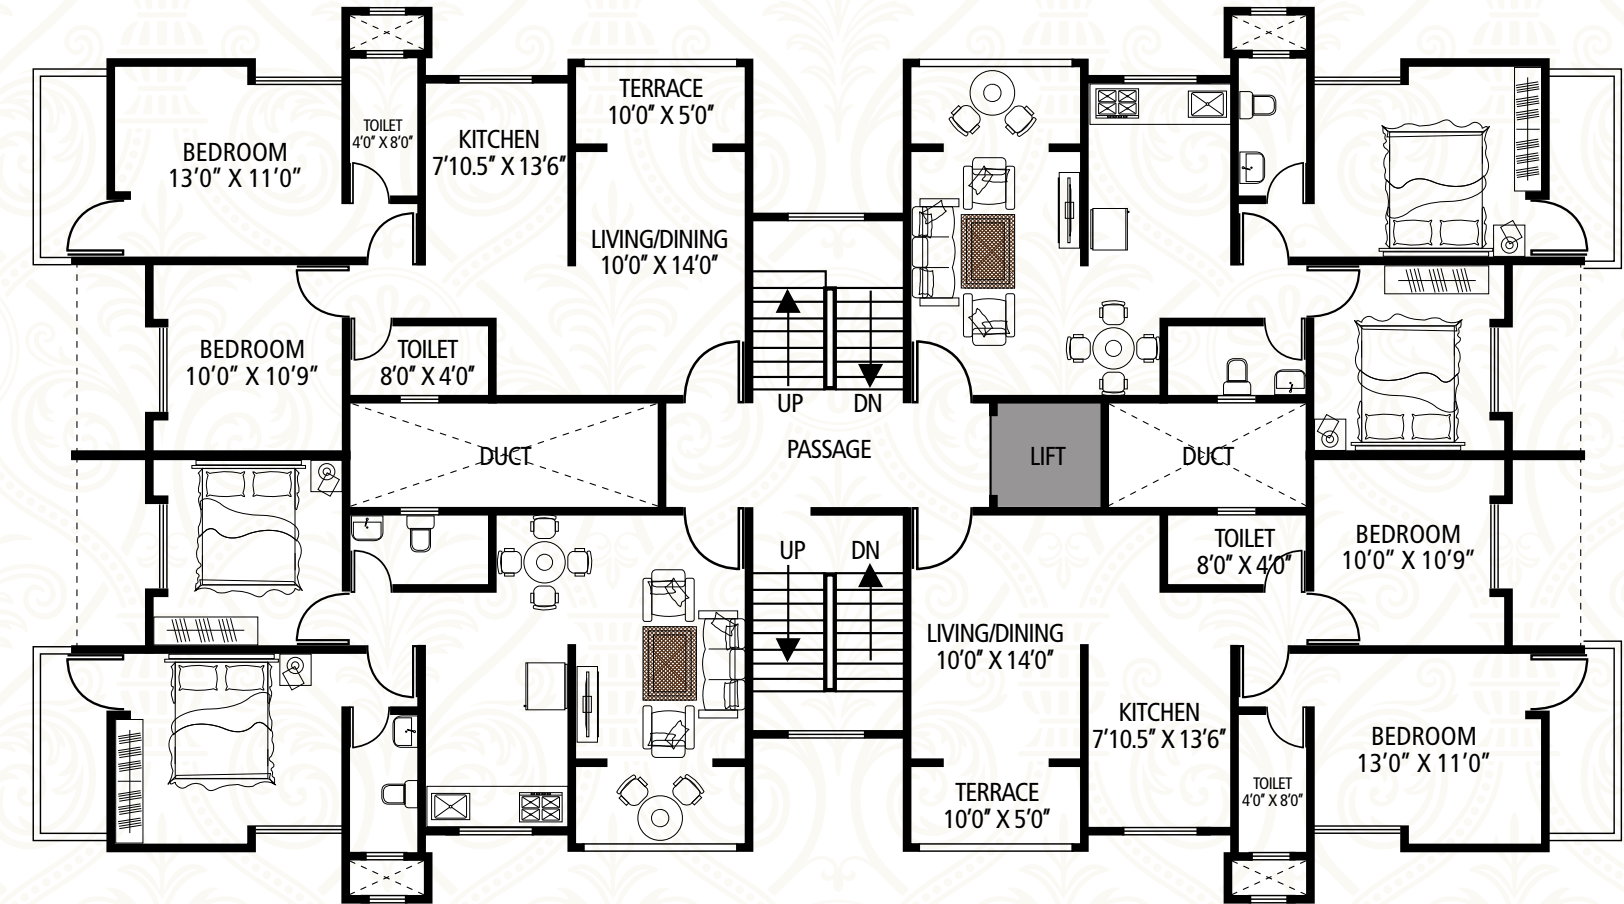


Floor Plans - "B" Wing



First, Third & Fifth Floor

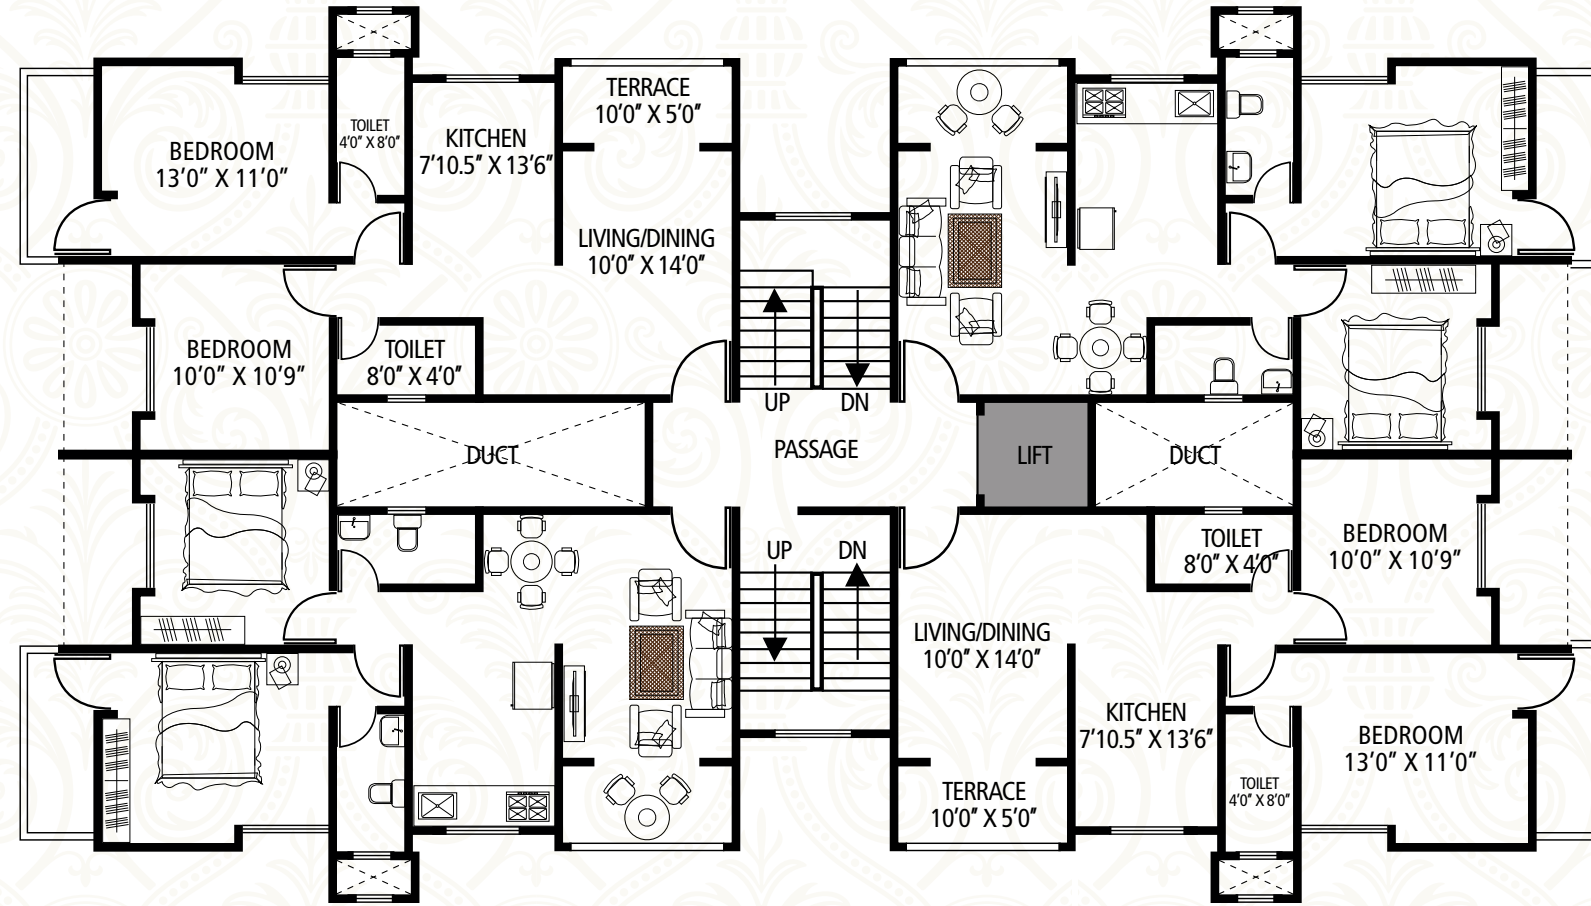


Second & Fourth Floor

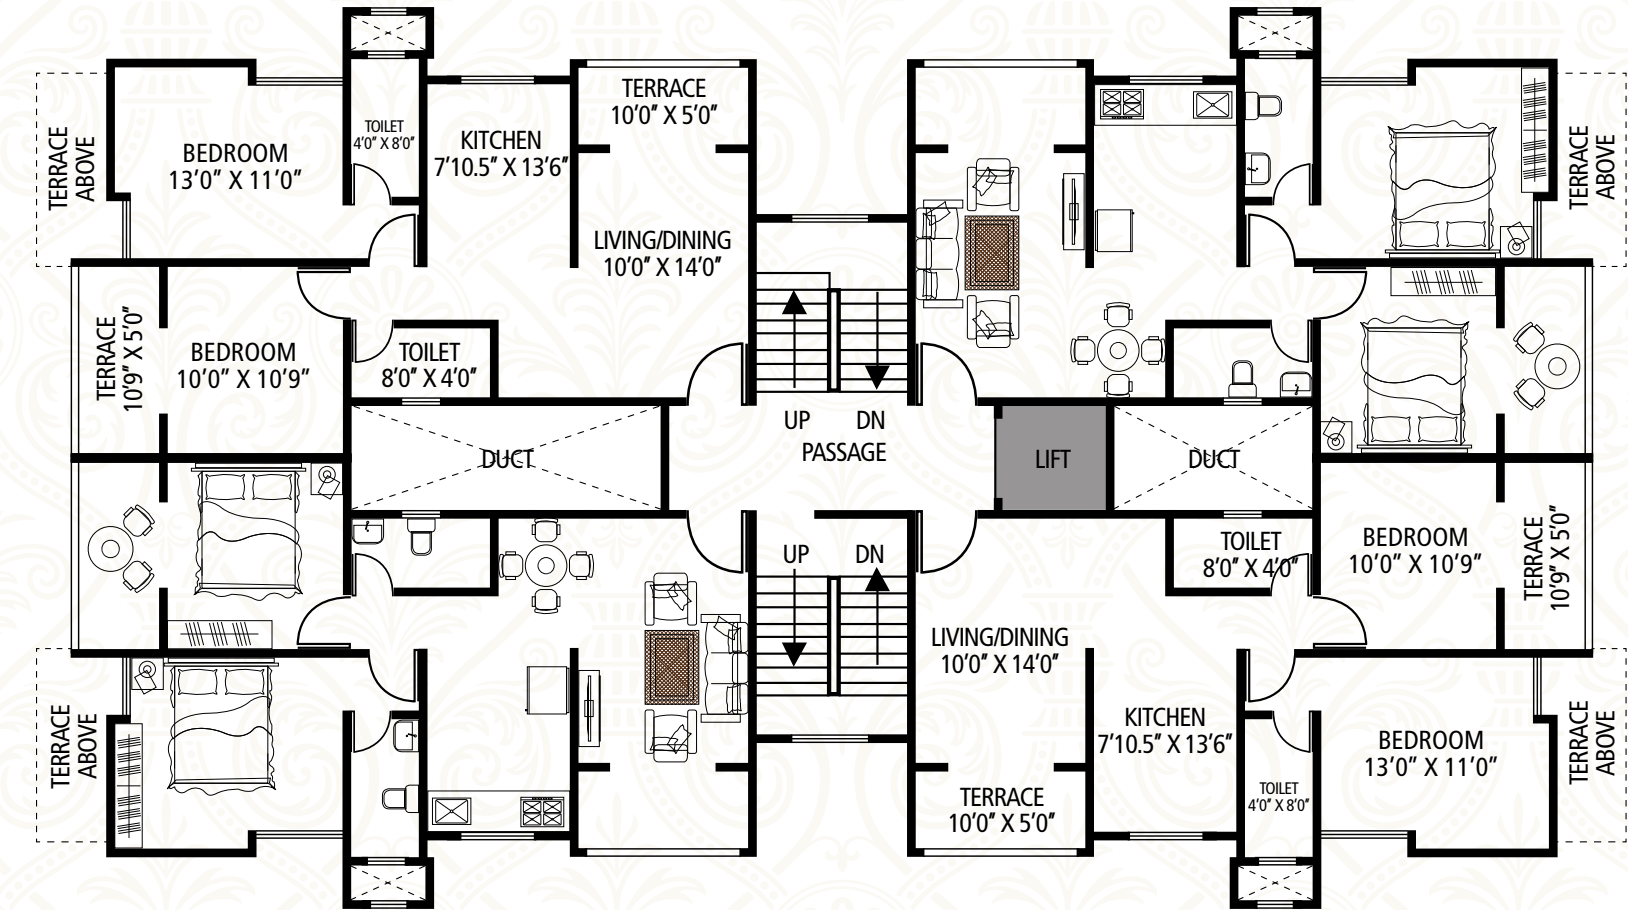


Floor Plans - "C" Wing




First, Third & Fifth Floor

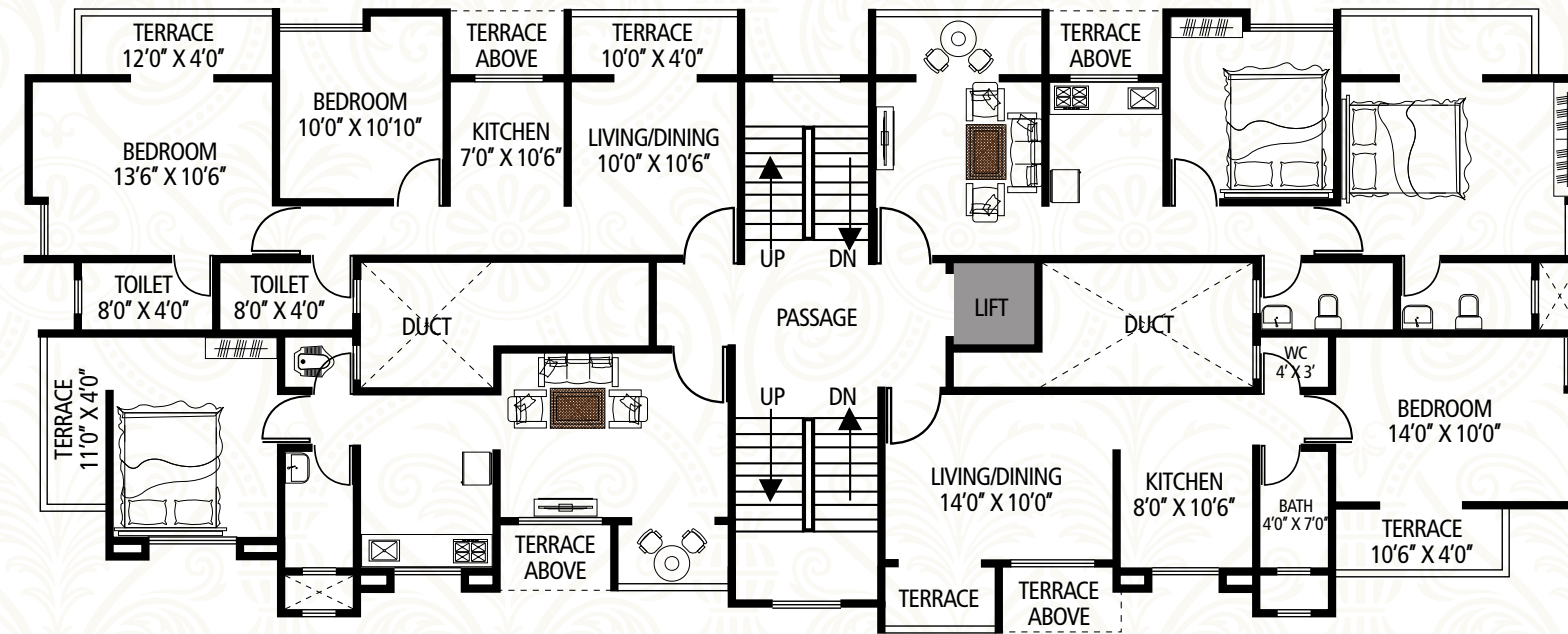

Second & Fourth Floor

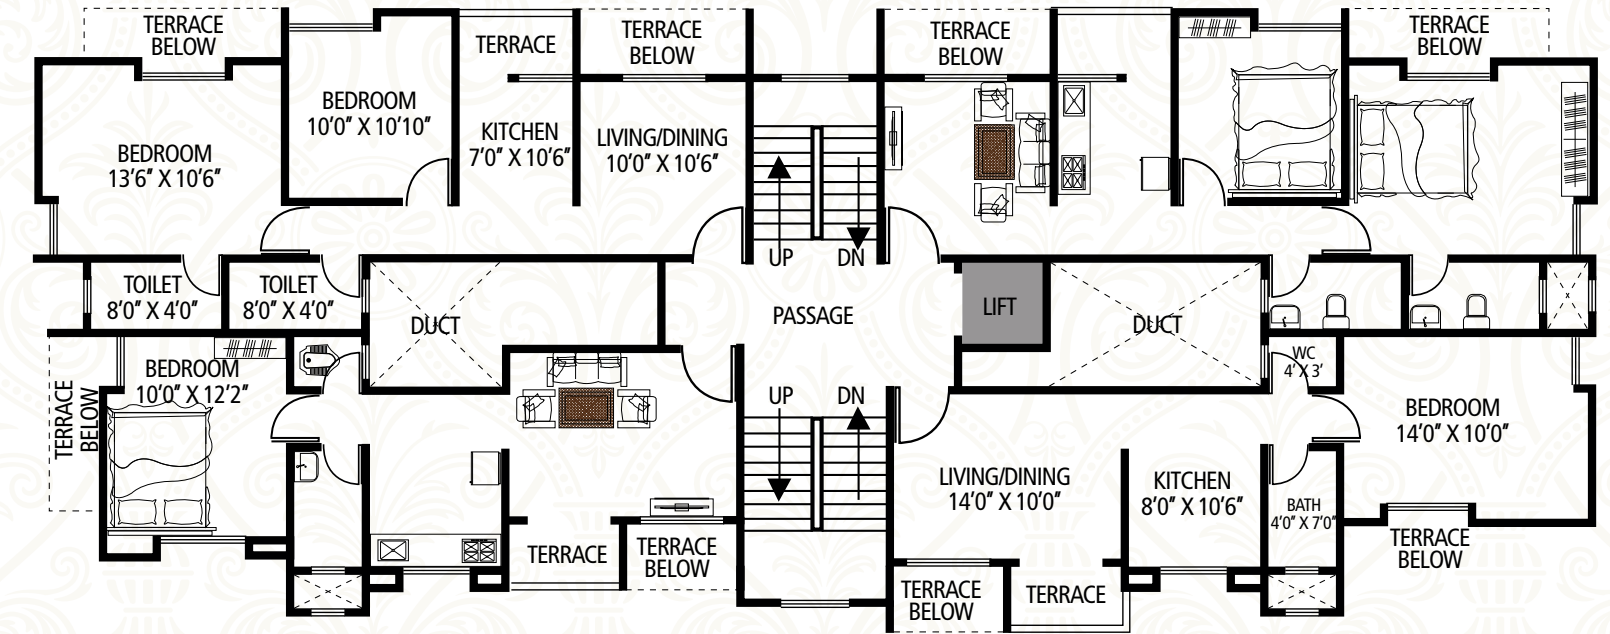

Location Map

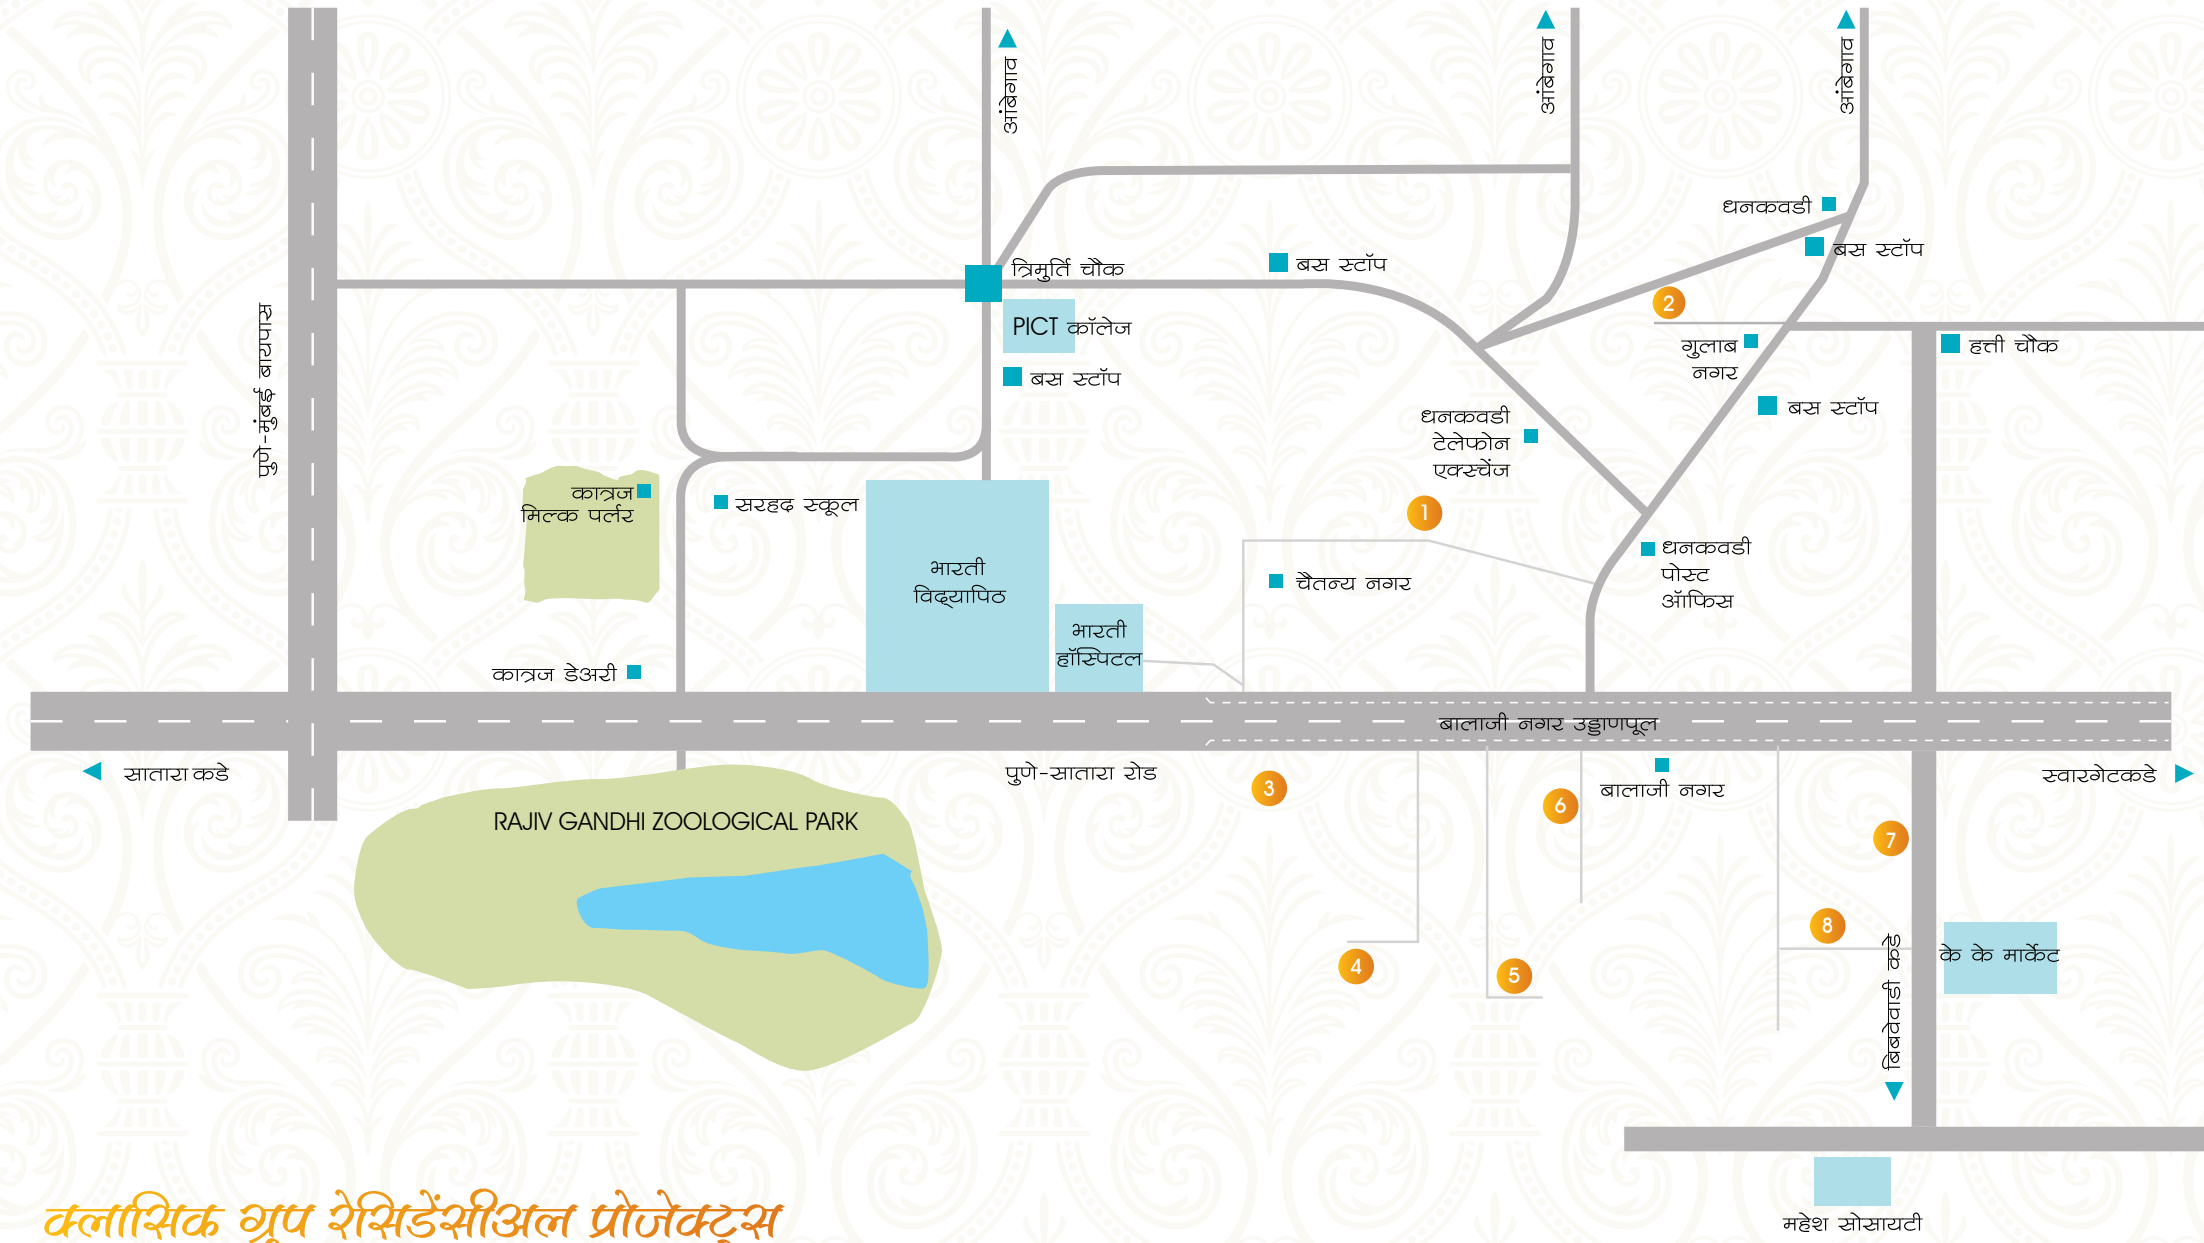

क्लासिक ग्रुप रेसिडेंसीअल प्रोजेक्ट्स

- | | |
|-----------------------|------------------------|
| 1 क्लासिक गार्डन | 5 क्लासिक अपार्टमेंट्स |
| 2 क्लासिक प्लाझा | 6 क्लासिक दर्शन |
| 3 क्लासिक गणेश ऑर्केड | 7 क्लासिक कॉम्प्लेक्स |
| 4 क्लासिक हार्ड्ट्स | 8 क्लासिक विहार |

शरयू क्लासिक पासून जवळ असणारी ठिकाणे -

- भारती विद्यापीठ५ मी.
- पी.एम.टी. बस स्टॉप.....०३ मी.
- स्वारगेट१५ मी.
- मार्केट०२ मी.
- राजीव गांधी सर्पोद्यान.....१० मी.
- मुंबई-पुणे-बेंगलोर हायवे.....२० मी.
- तळजाई पठार.....१० मी.

क्लासिक ग्रुप निर्मित प्रोजेक्ट्स -

- क्लासिक रेसिडेंसी.....लुल्लानगर
- क्लासिक अँव्हेन्यू.....लुल्लानगर
- क्लासिक कॉम्प्लेक्स.....मांजरी फाटा
- क्लासिक वत्स्यलता.....लाँ कॉलेज रोड
- क्लासिक सिंपल पाक.....ससाने नगर, हडपसर
- रिजंसी क्लासिक.....बाणेर
- कस्तुरी लिगसी.....बाणेर
- यश ट्वीन टॉवर.....बाणेर
- कॅसोपिया.....बाणेर

ऑफिस : क्लासिक हाऊस, सव्हे नं. ३९५, प्लॉट नं. २३, सेनापती बापट मार्ग, आंडी शोरूम समोर, आय.सी. आय. सी. आय. बँकेच्या वरील मजल्यावर, शिवाजीनगर, पुणे - ४११ ०१६. फोन नं. ०२० २५६६ ५५४४

साईटचा पत्ता : गट नं. ९८६, ९८७, ९८८, ८५६, ९९२, एलिअट हॉटेलसमोर, पी.एम.टी. बस स्टँडच्या मागे, ऊरळी-कांचन, हवेली तालूका, पुणे.

फोन : ९५२७६६४४५५ / ९५३७७७४४५५

A Project By



M/S. CLASSIC DEVELOPERS

ऑफिस : क्लासिक हाऊस, सर्व्हे नं. ३९५, प्लॉट नं. २३, सेनापती बापट मार्ग, ऑडी शोरूम समोर, आय.सी. आय. सी. आय. बँकेच्या वरील मजल्यावर, शिवाजीनगर, पुणे - ४११ ०१६. फोन नं. ०२० २५६६ ५५४४

Note: The contents of this brochure are purely conceptual and have no legal binding on us. This developers reserve the rights to amend the layout plans, numbers of floor plans, elevation, colour scheme, specifications and amenities etc.