PROPOSED LAYOUT PLAN OF

SHYAM VATIKA PHASE III

KHASRA NO.128/2, 194

AT BINDAYIKA, TEH. JAIPUR, SIRSI ROAD, JAIPUR, SECTOR- 49

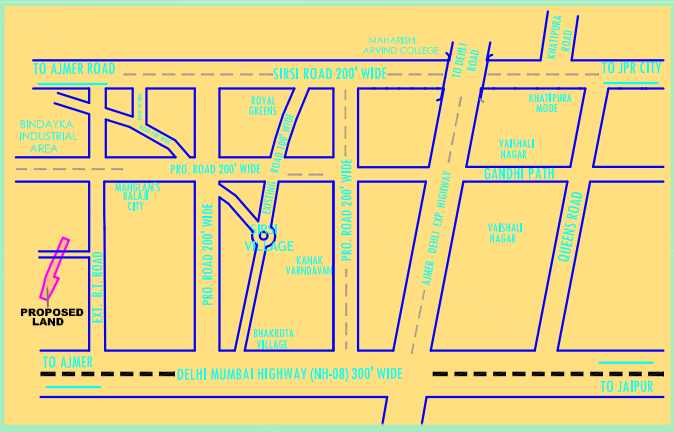

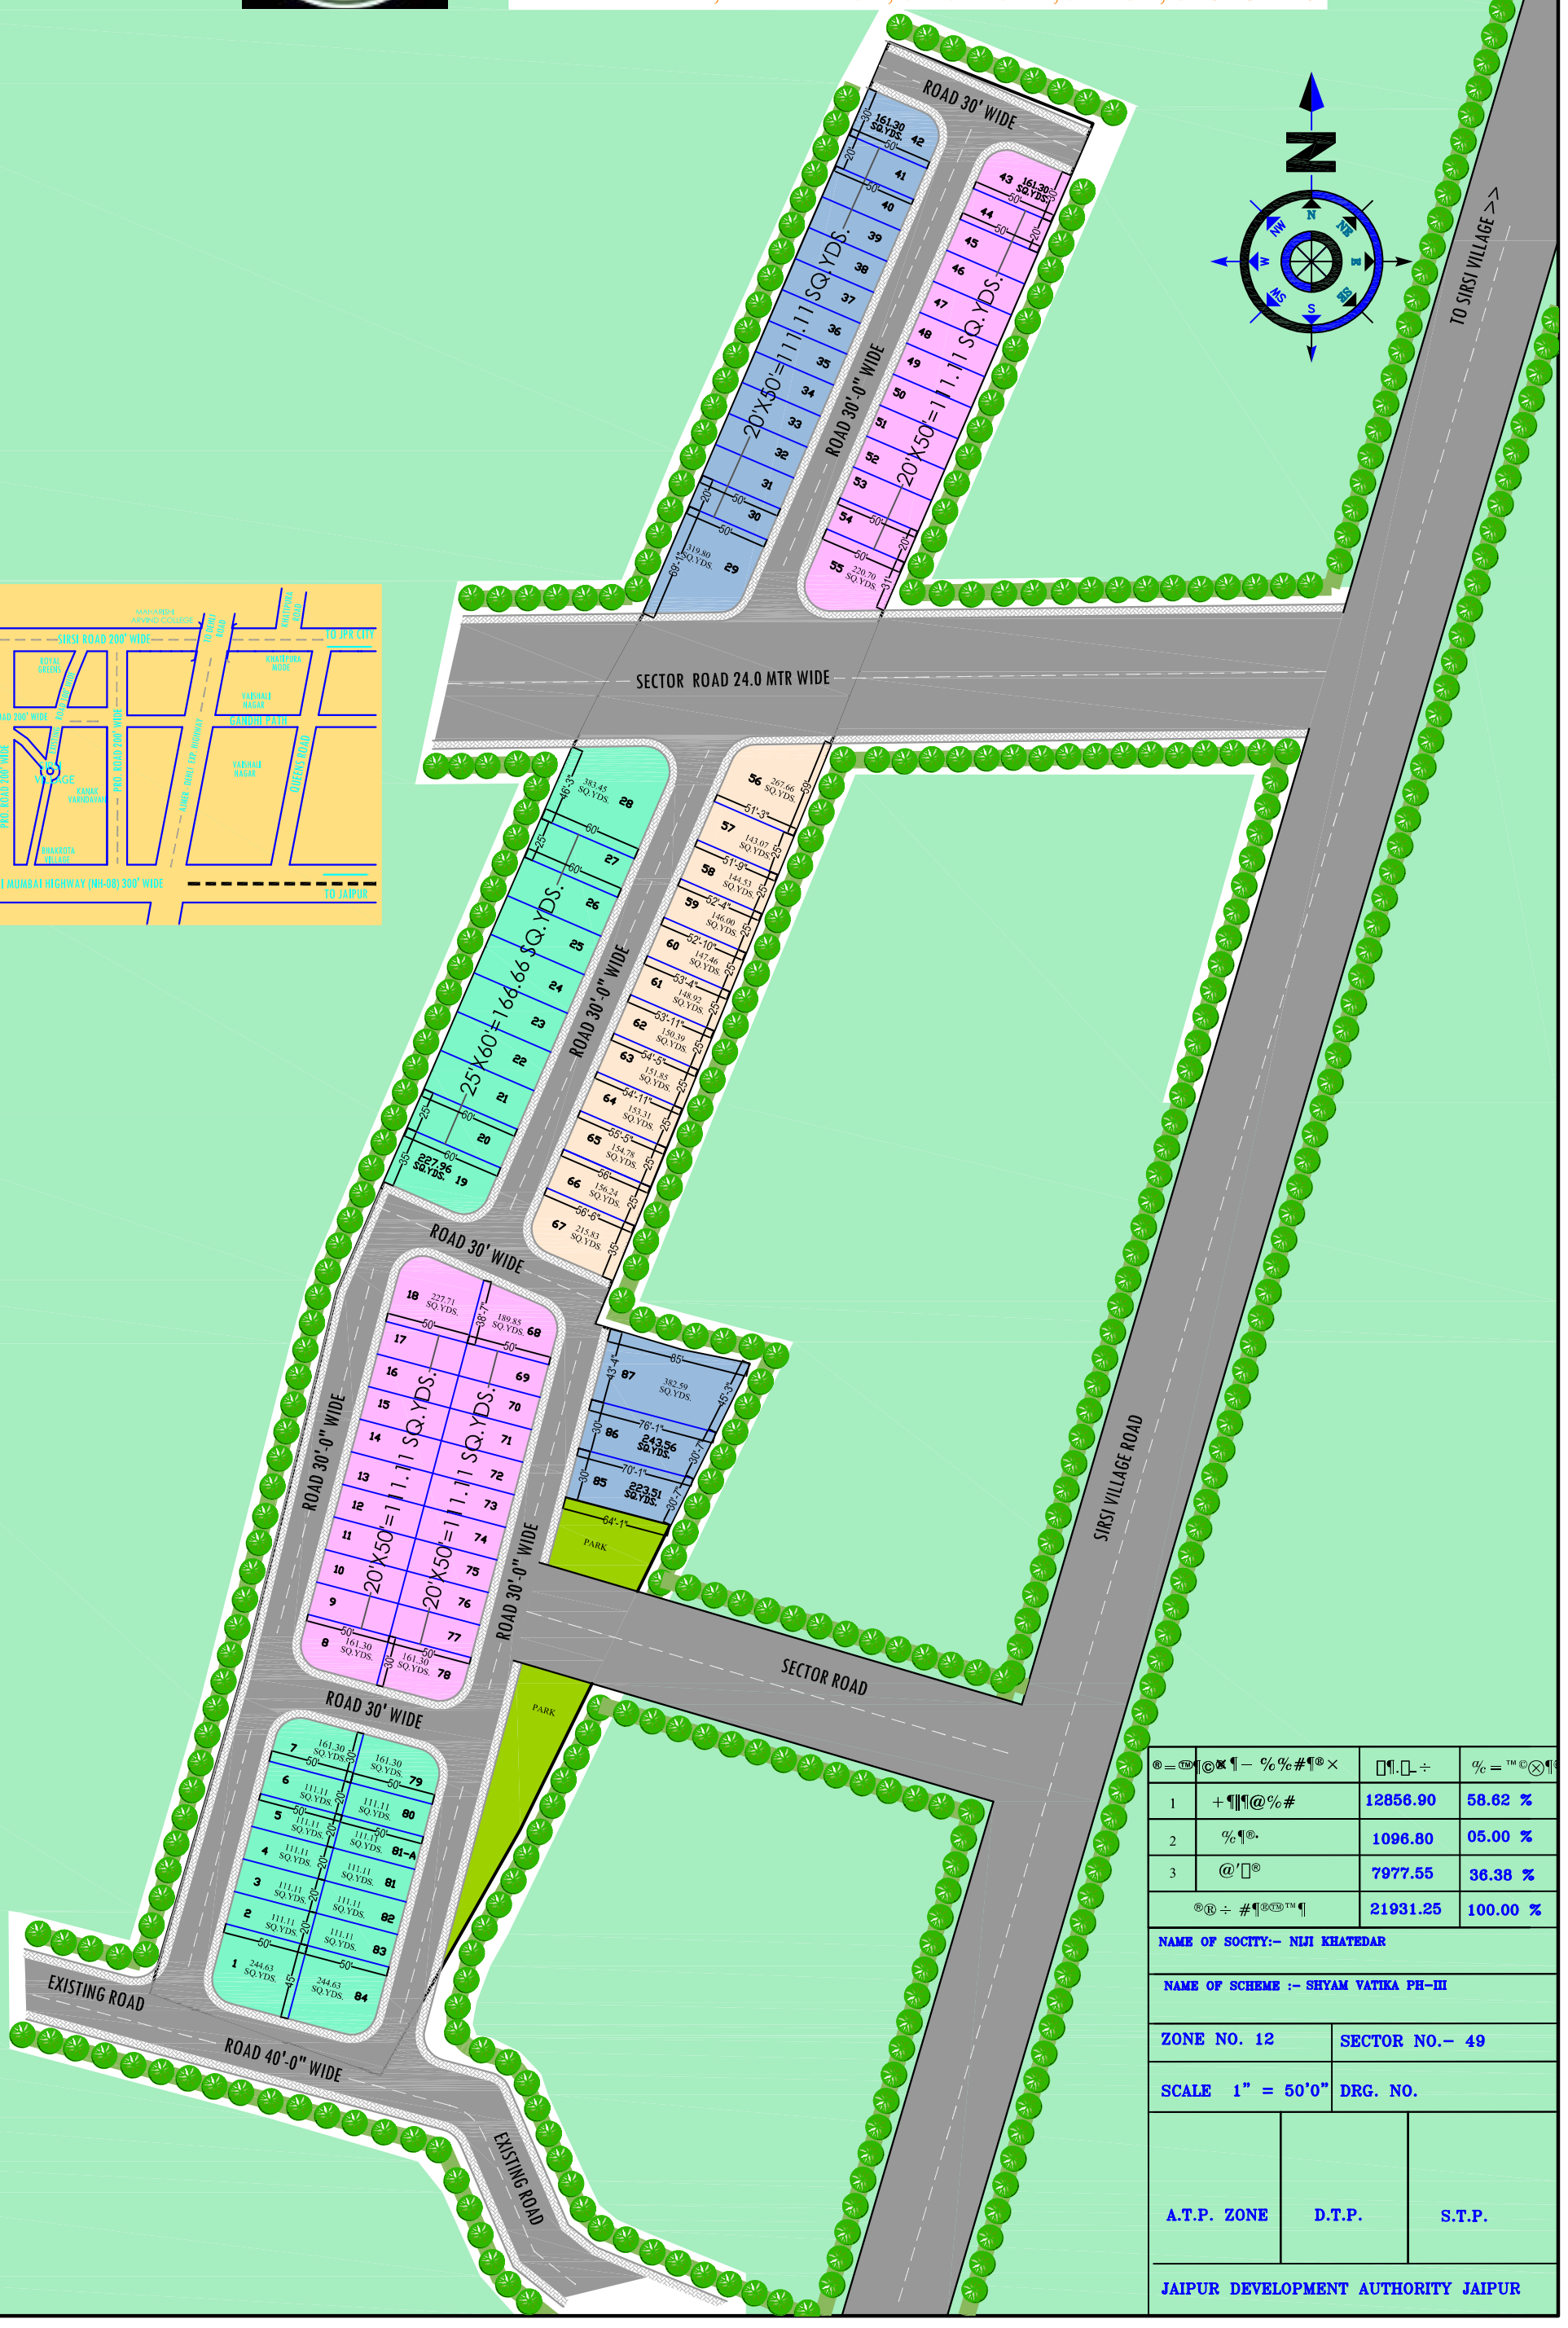

®=™¶©✖¶−%%#¶®×	□¶.□-÷	%=™©⊗¶¶
1 +¶¶¶@%#	12856.90	58.62 %
2 %¶®.	1096.80	05.00 %
3 @'□®	7977.55	36.38 %
®Ⓡ÷ #¶®™¶	21931.25	100.00 %

NAME OF SOCITY:- NIJI KHATEDAR

NAME OF SCHEME :- SHYAM VATIKA PH-III

ZONE NO. 12	SECTOR NO.- 49
SCALE 1" = 50'0"	DRG. NO.

A.T.P. ZONE	D.T.P.	S.T.P.

JAIPUR DEVELOPMENT AUTHORITY JAIPUR