
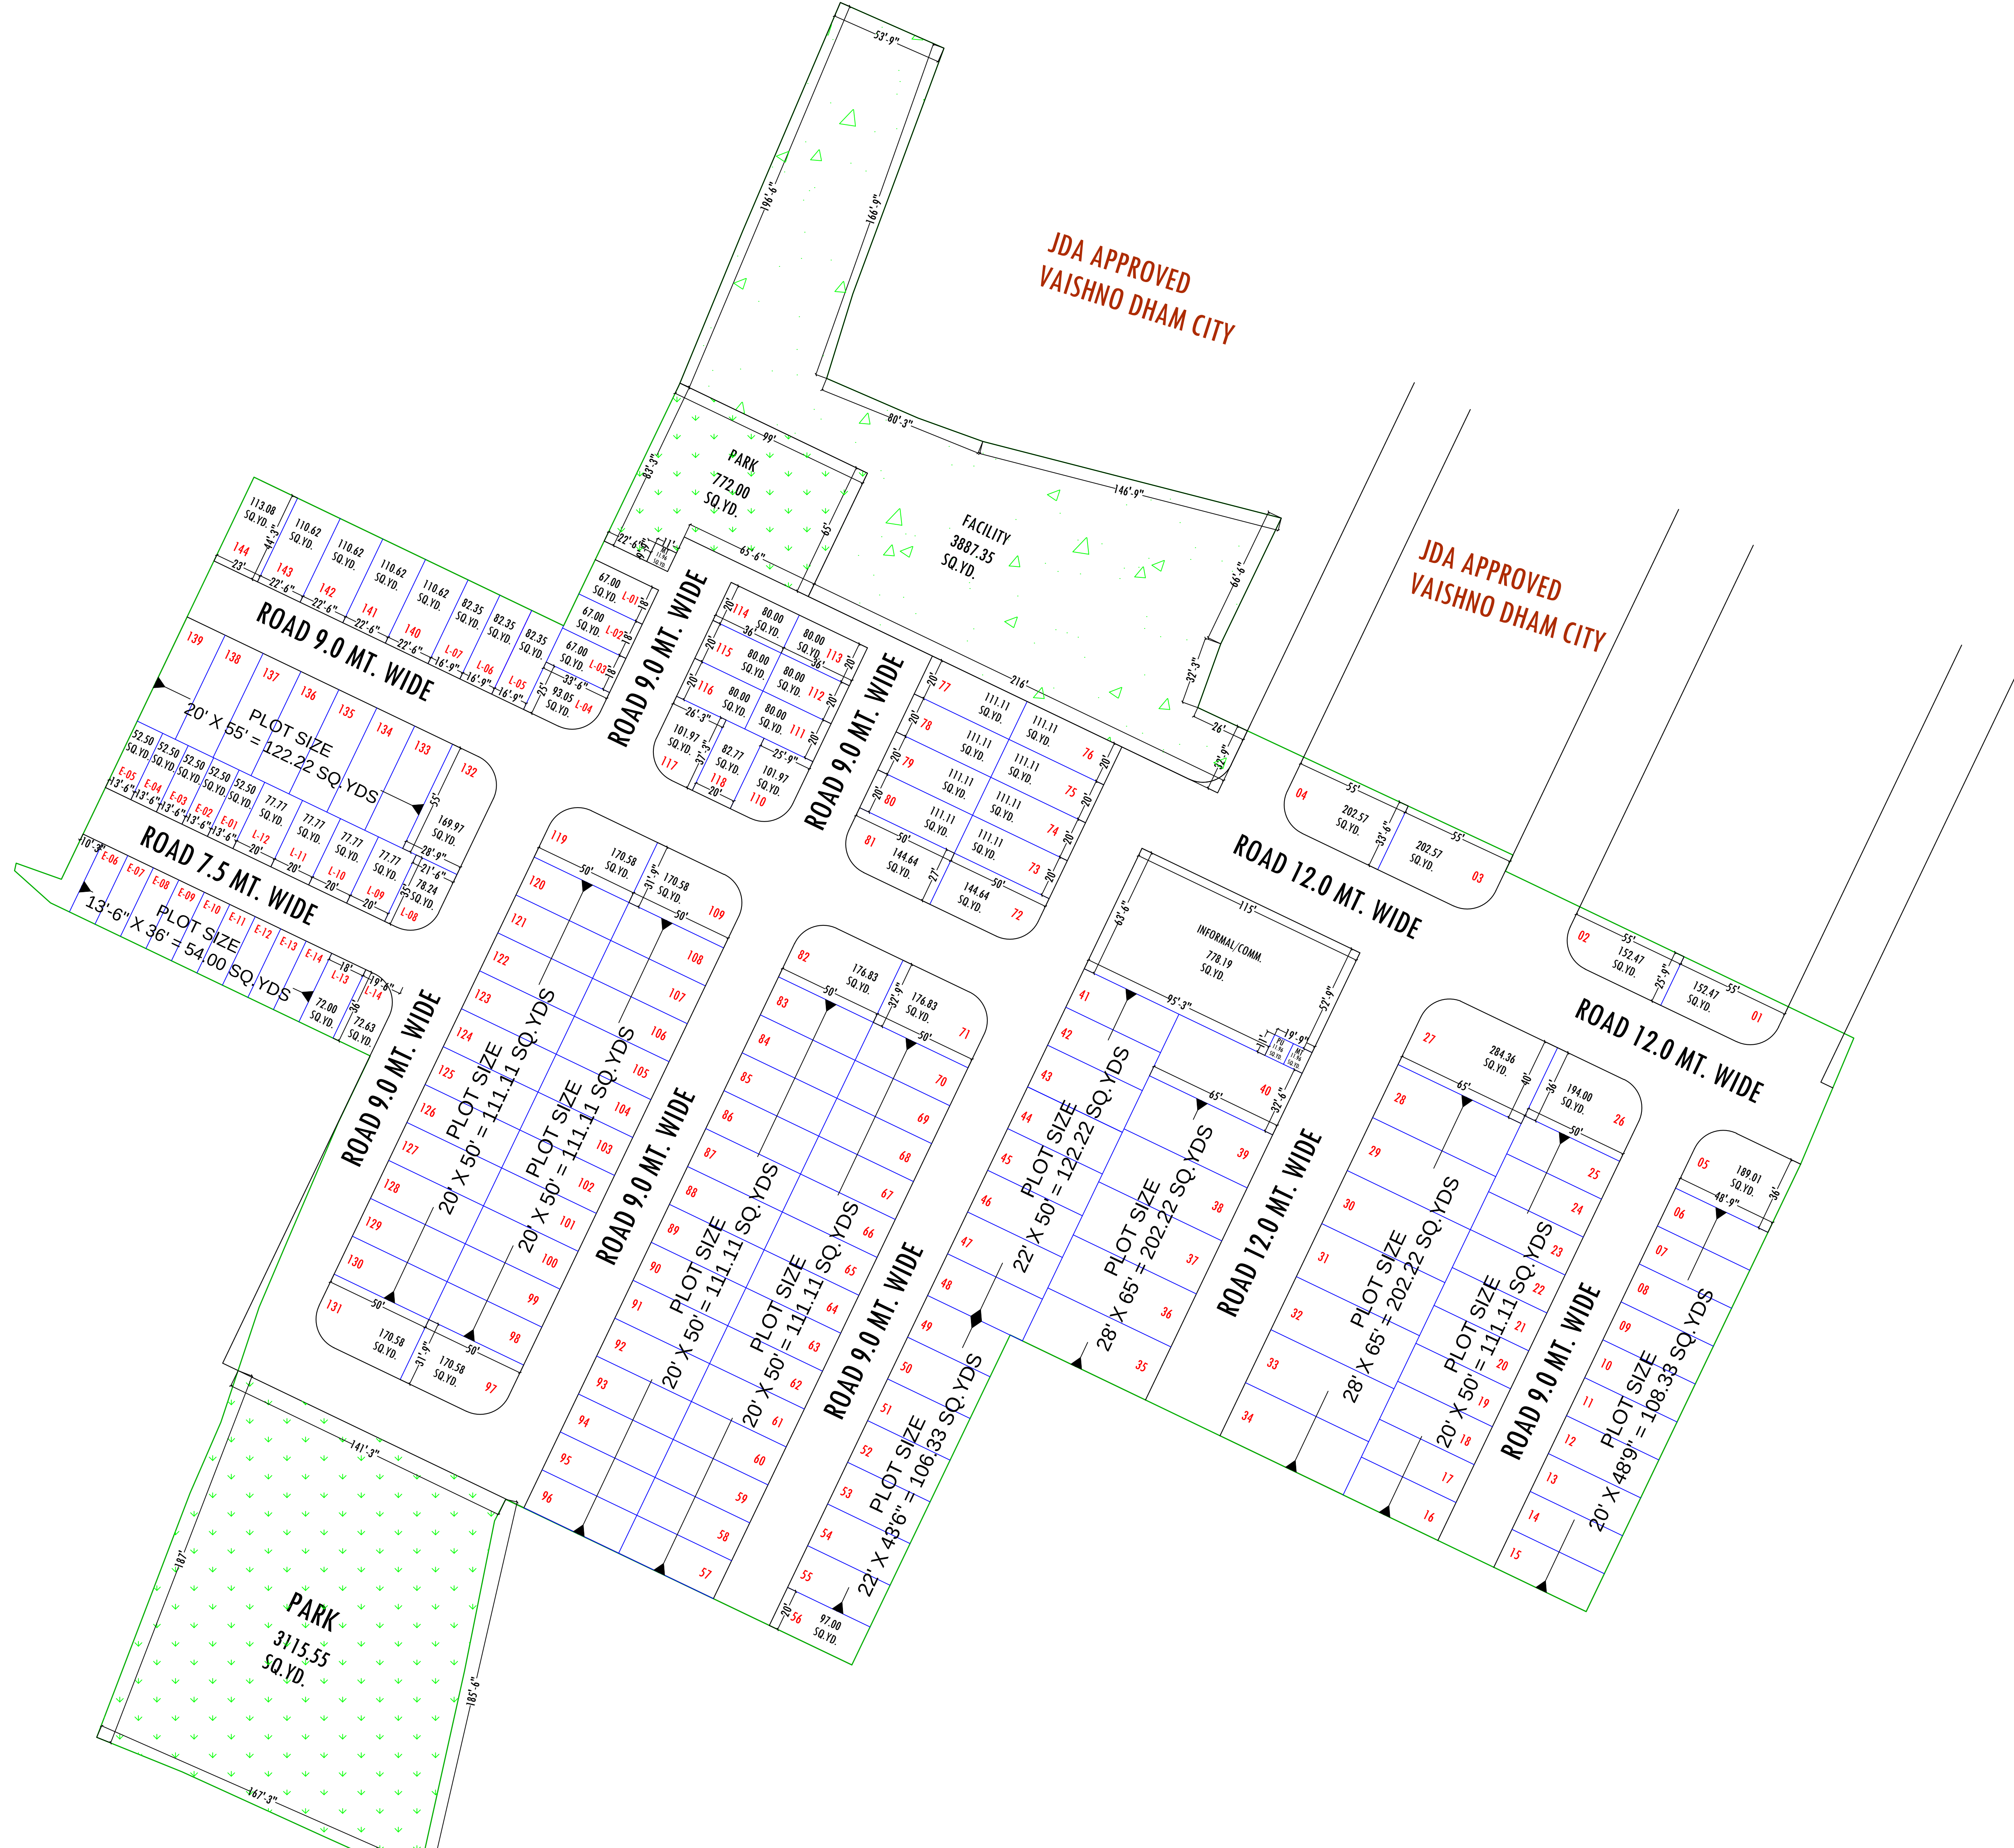


PROPOSED LAY OUT PLAN OF VAISHNO DHAM CITY EXT.

AT REVENUE VILLAGE- LAKHNA,TEH-SANGANER, JAIPUR

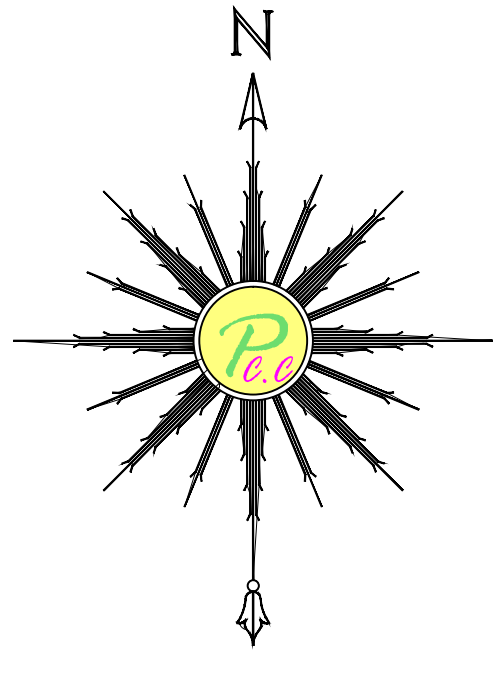

J.D.A.

KHASRA MAP :-

LOCATION PLAN

NORTH :-

मास्टर विकास योजना २०२५ के अनुसार भू उपयोग

आवासीय भूखण्डों की निर्माण स्थिति :-

१.	कुल आवासीय भूखण्ड	= 144
२.	कुल EWS भूखण्ड	= 14
३.	कुल LIG भूखण्ड	= 14
४.	खुदरा व्यवसायिक भूखण्ड	

S.No.	LAND USED	AREA IN (SQ.MTR.)	(%)
1.	RESIDENTIAL	15167.53	46.67 %
2.	EWS & LIG (10% OF RESIDENTIAL AREA)	1517.07	04.67 %
3.	INFORMAL/COMM.	650.57	02.00 %
TOTAL = (1+2+3)		17335.17	53.34 %
4.	PARK	3250.00	10.00 %
5.	FACILITY	3250.00	10.00 %
6.	SWM	50.34	00.15 %
7.	MT	20.00	00.06 %
8.	PU	10.00	00.03 %
9.	ROAD	8584.49	26.42 %
TOTAL = (4 TO 9)		15164.83	46.66 %
SCHEME AREA		32500.00	100.00 %

योजना की भूमि की रा.स.रा. अधिनियम की धारा २० ए की कार्यवाही एवं मीके पर भूमि का प्रमाणिकरण मेरे द्वारा किया गया। योजना की पूरी प्रति प्राधिकरण में मिलित हो चुकी है।

नाम	नाम
तहसीलदार	उपायुक्त जैन:-
वी.पी.सी / जी. एल. सी. की बैठक संख्या दिनांक	
की अनुमति में योजना मानचित्र स्वीकृत कर जारी किया गया।	

SCHEME NAME :-

VAISHNO DHAM CITY EXT.
AT REVENUE VILLAGE - LAKHNA, TEH- SANGANER, JAIPUR

ZONE NO. :-

SCALE :- 1:750

A.T.P.	D.T.P.	S.T.P.
--------	--------	--------

J.D.A.